



REGIONE SICILIA
COMUNE DI ROSOLINI
LIBERO CONSORZIO DI SIRACUSA



NUOVA COSTRUZIONE DI ASILO NIDO IN C.DA MASCUGNO DI ROSOLINI
PROGETTO ESECUTIVO


TRV DATA ELABORATO
 A1/01 Palinmetria anticiclone
 SCALA 1:100



Progettista RUP
 Ing. Susanna Giovanni Genm. Salvatore Spennaza
 Venti ed Approvazioni

LEGENDA

	USCITA DI EMERGENZA (con maniglione antipanco)		
	LUCE DI EMERGENZA		
	ESTINTORE PORTATILE POLVERE		
	ESTINTORE PORTATILE CO2		

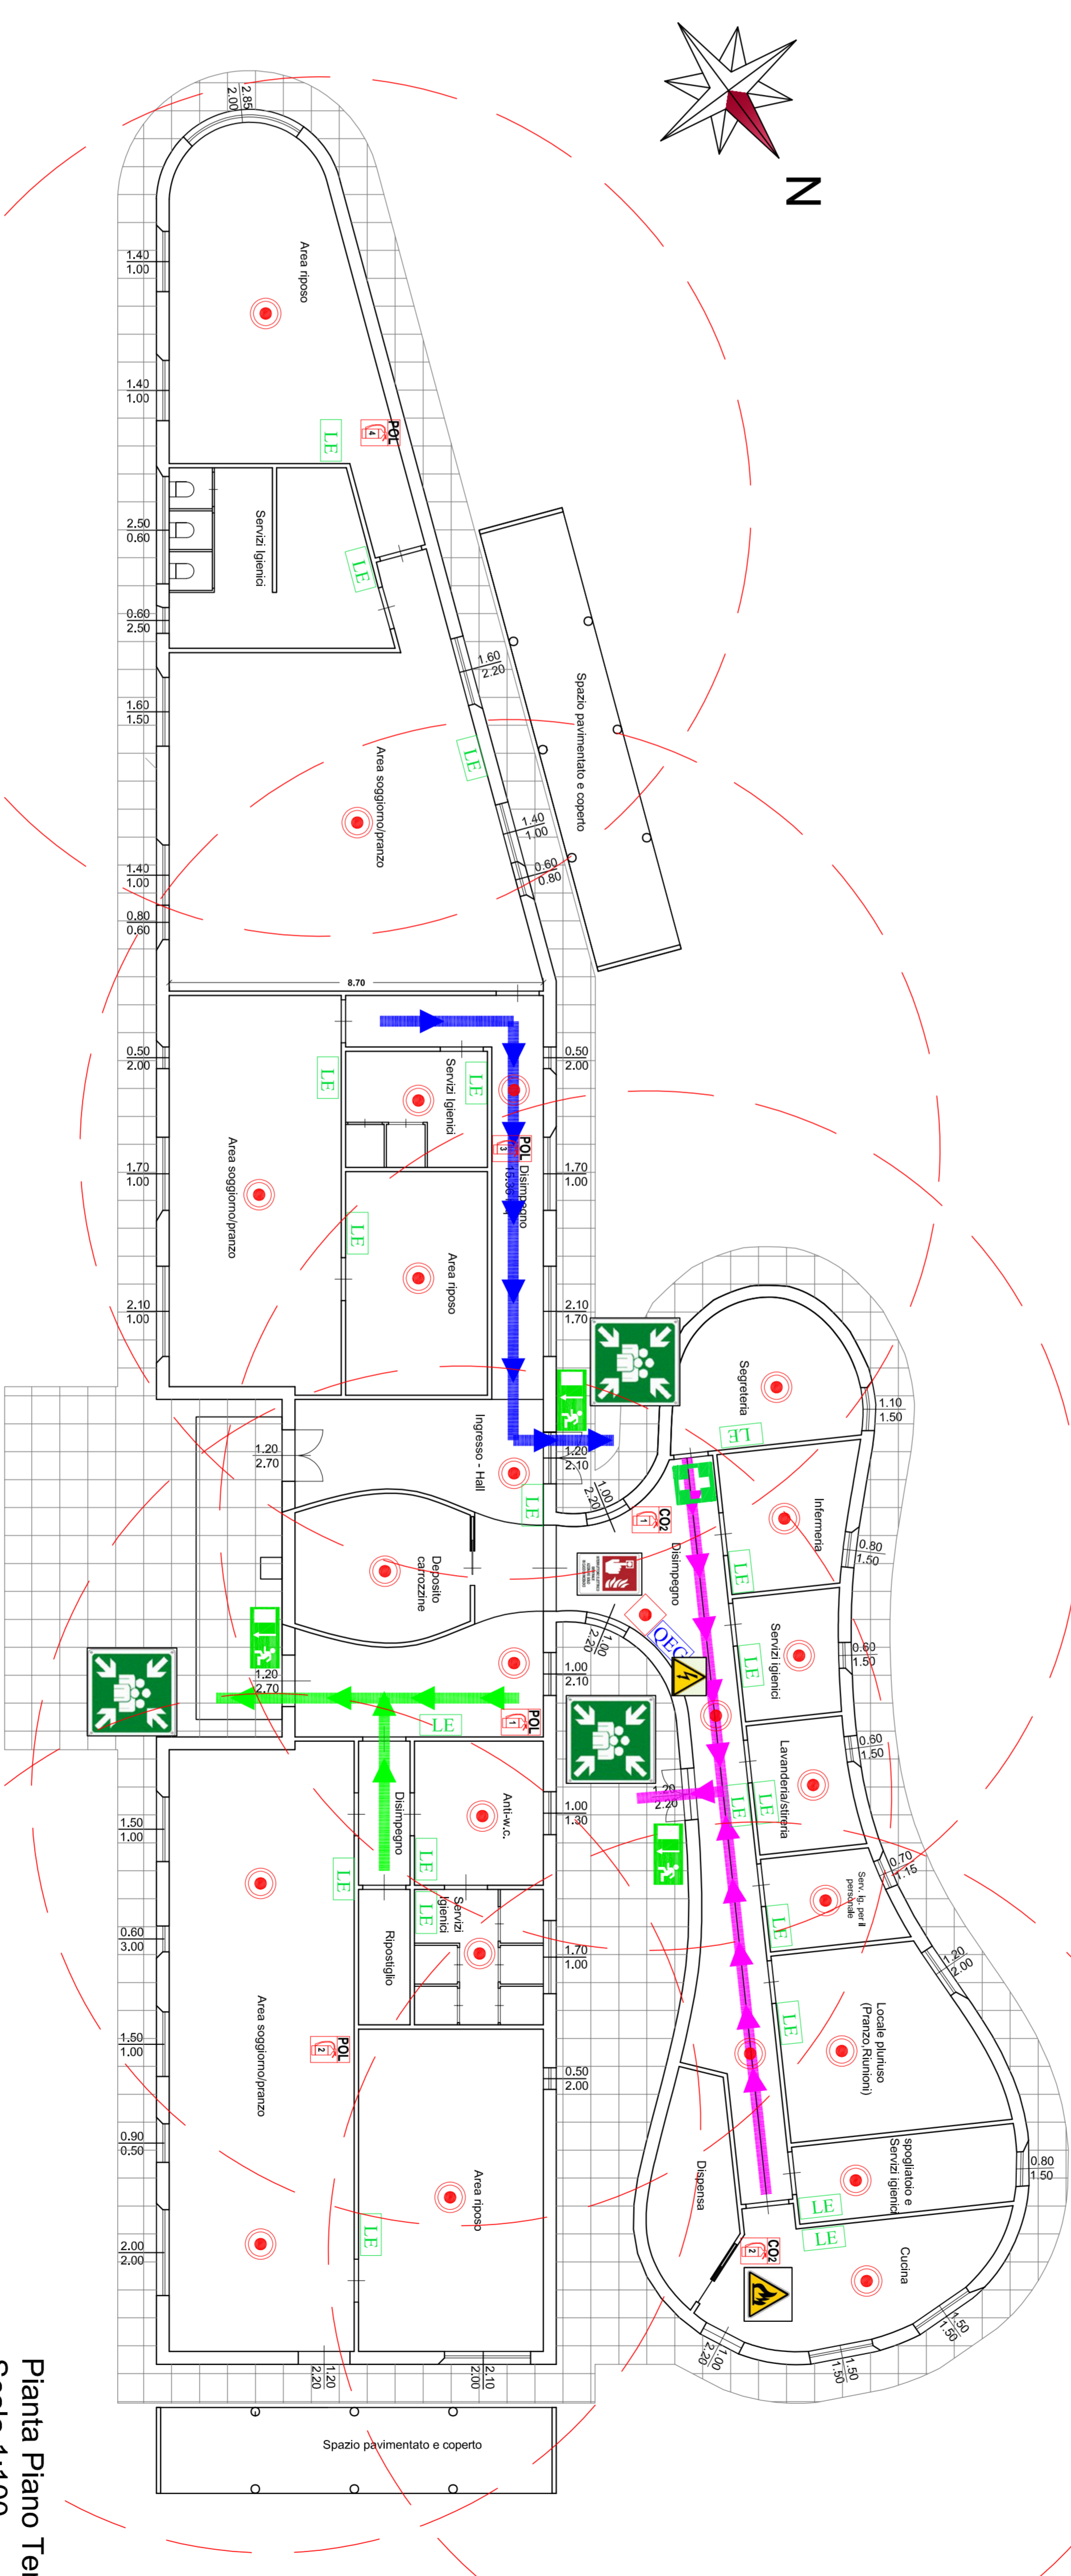

Pianta Piano Terra
 Scala 1:100